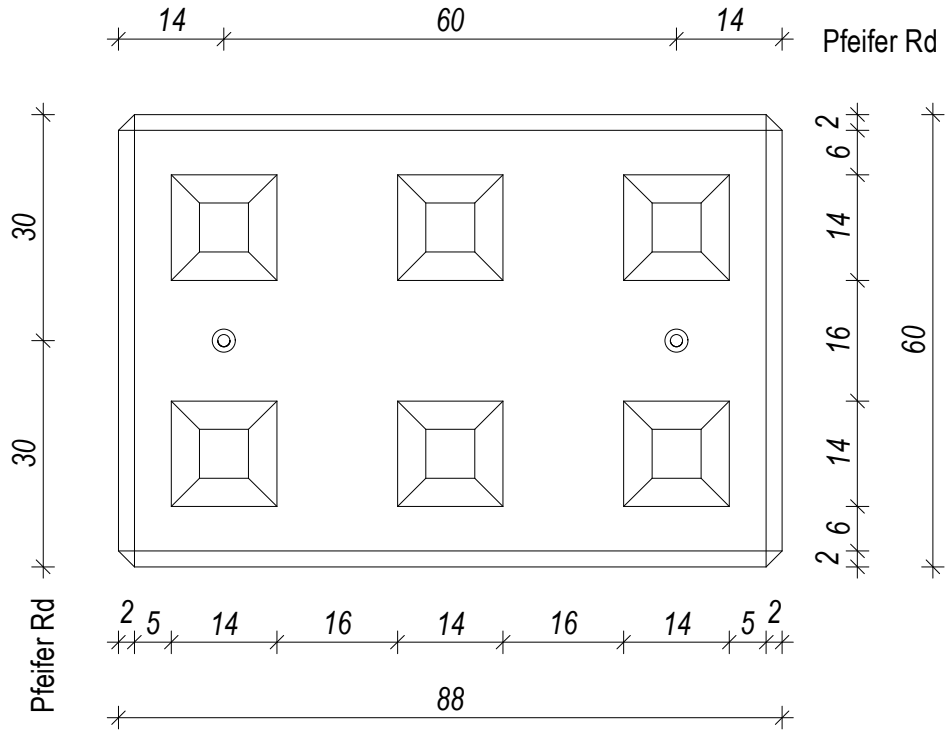

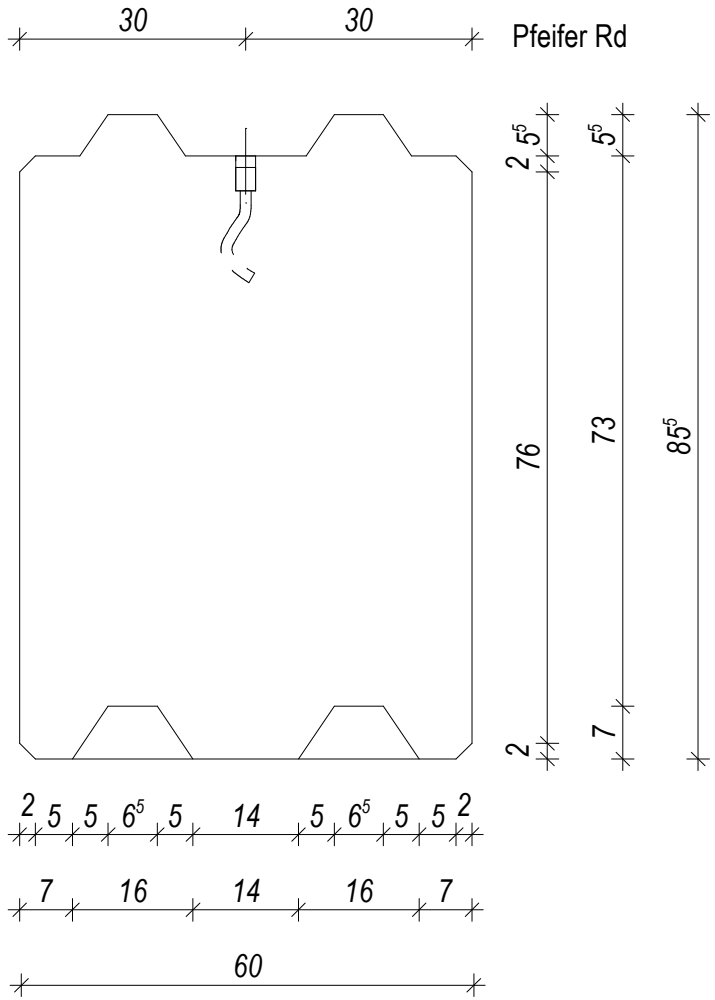

Megjegyzés:

Beton minőség: C3037-XC2-16-F3

Beton térfogat: 0,45 m3

Elemsúly: 1,09 t

Szerelvények:

- 2 db Pfeifer Rd 16 emelőhüvely

ELSŐ BETON® IPARI, KERESKEDELMI és SZOLGÁLTATÓ KFT.	Megrendelő:	Dátum: 2019.03.21.
Az elemrajz az Első Beton Kft. szellemi tulajdonát képzi, felhasználása csak az engedélyével lehetséges.	Elem megnevezés: Lego elem 60x88x85.5 cm	Méretarány: 1:100
	Projekt:	Index: 00